

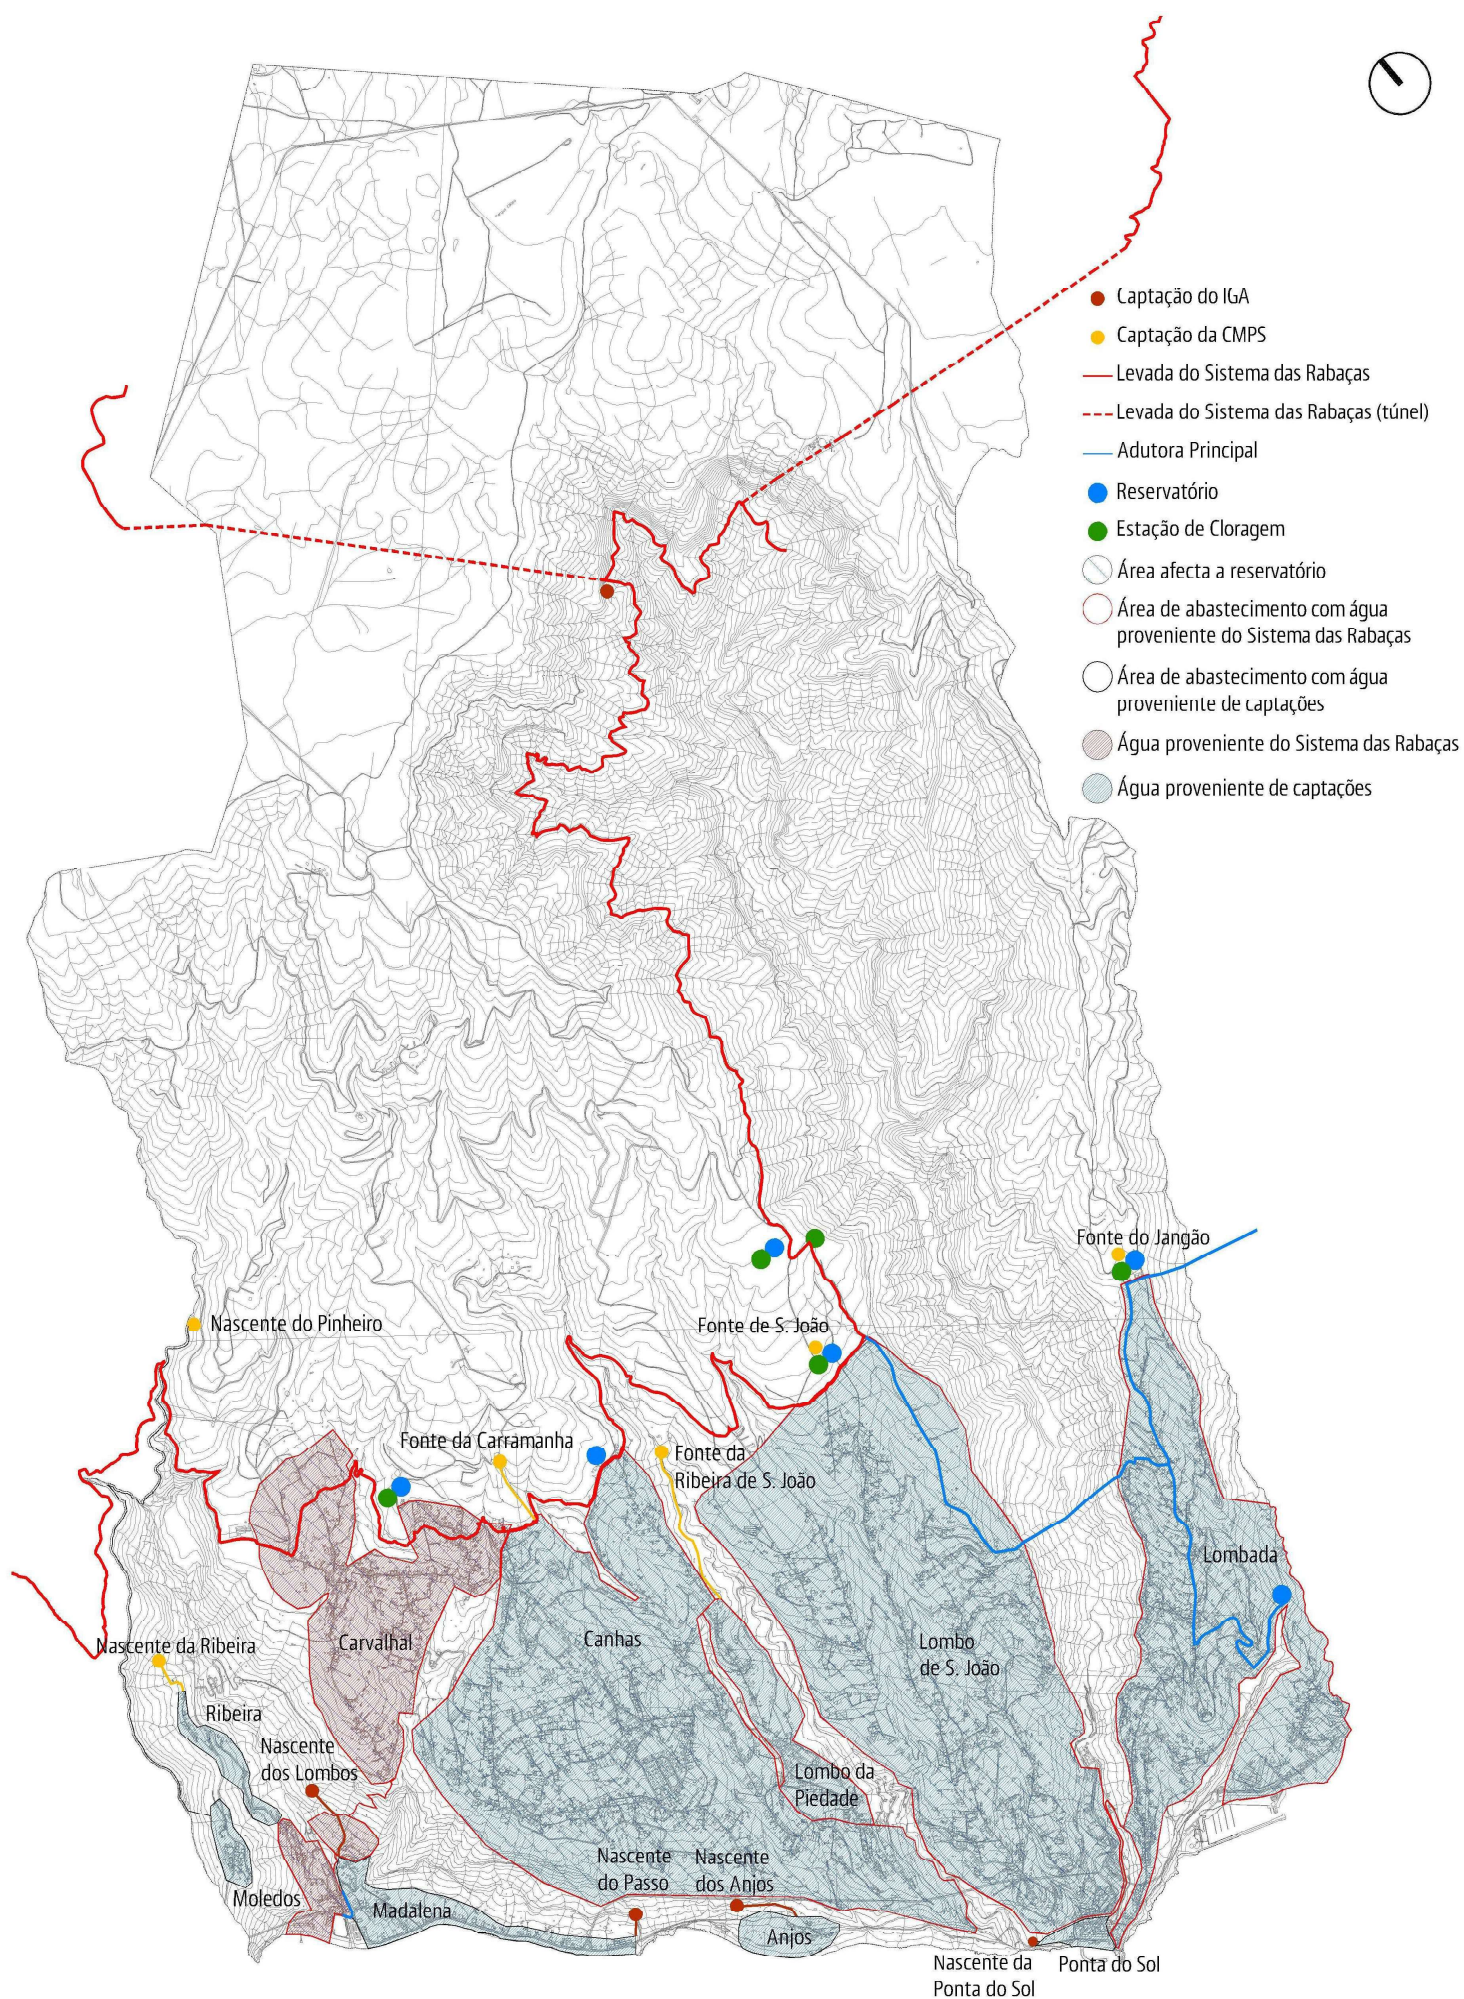


Figura 19: Planta da Rede de Abastecimento de Água, escala 1:40 000